**Województwo: śląskie**
**Powiat: żywiecki**
**Gmina: 241715_2, Węgierska Górka**
**Obręb: Nr 0001, Cięcina**
**ID: 6640.881.2014**
**Zlecenie: 65/2014**

# MAPA DO CELÓW PROJEKTOWYCH

**Skala 1: 1000 układ "2000/6"**

**Sekcja mapy:**
**- układ 65/1: 182.121.161**

**- układ 2000: 6.115.31.07.3**
**- układ wysokościowy: Kronsztadt 86**

*Aktualna na dzień 14.10.2014r.*
*Powstała w wyniku aktualizacji mapy zasadniczej.*
*Pomiarem objęto:*
*-sytuację terenu*
*-rzeźbę terenu*
*-uzbrojenie terenu*

*Nie wyklucza się istnienia w terenie uzbrojenia podziemnego nie zgłoszonego do inwentaryzacji*

*Mapa wykonana pod projekt ścieżek rowerowych*

*Kolorem zielonym wniesiono granice działek na podstawie przeskalowanej mapy ewidencyjnej w skali 1:2880*

*Mapa do celów projektowych została wykonana bez ustalenia przebiegu granic ewidencyjnych działek*

*Charakter planowanej inwestycji nie wymaga badania obciążeń gruntowych*

*Wykonał:* mgr inż. Janusz Sroka
GEODETA UPRAWNIONY nr uprawnień 9295

*Żywiec,dn. 14.10.2014r.*

5498100

CZĘŚĆ ,,A"

CZĘŚĆ ,,B"

BUDYNEK OCHOTNICZEJ STRAŻY POŻARNEJ
W CIĘCINIE
SIEDZIBA FILLI GMINNEJ BIBLIOTEKI PUBLICZNEJ
ORAZ CENTRUM INFORMACYJNE



ZABYTKOWY CMENTARZ
RZYMSKO- KATOLICKI

PRZEBUDOWA CHODNIKA
NAWIERZCHNIA Z KOSTKI GRANITOWEJ
WG RYSUNKÓW SZCZEGÓŁOWYCH

GRANICE PASA RUCHU DROGOWEGO MPZP

PROJEKTOWANY CHODNIK
NAWIERZCHNIA Z KOSTKI BRUKOWEJ
WG RYSUNKÓW SZCZEGÓŁOWYCH

PROJEKTOWANY CHODNIK
NAWIERZCHNIA Z KOSTKI BRUKOWEJ

PRZEBUDOWYWANY ODCINEK DROGI
596043 S
NA ODC.180m

PRZEBUDOWYWANY ODCINEK DROGI 596042 S
NA ODC. 190 m
/PODBUDOWA, ASFALT, KRAWĘŻNIKI DROGOWE ORAZ KANALIZACJA DESZCZOWA/

PRZEBUDOWA NAWIERZCHNI ASFALTOWEJ
WRAZ ZE WZMOCNIENIEM PODBUDOWY
I PRZEBUDOWA KANALIZACJI DESZCZOWEJ

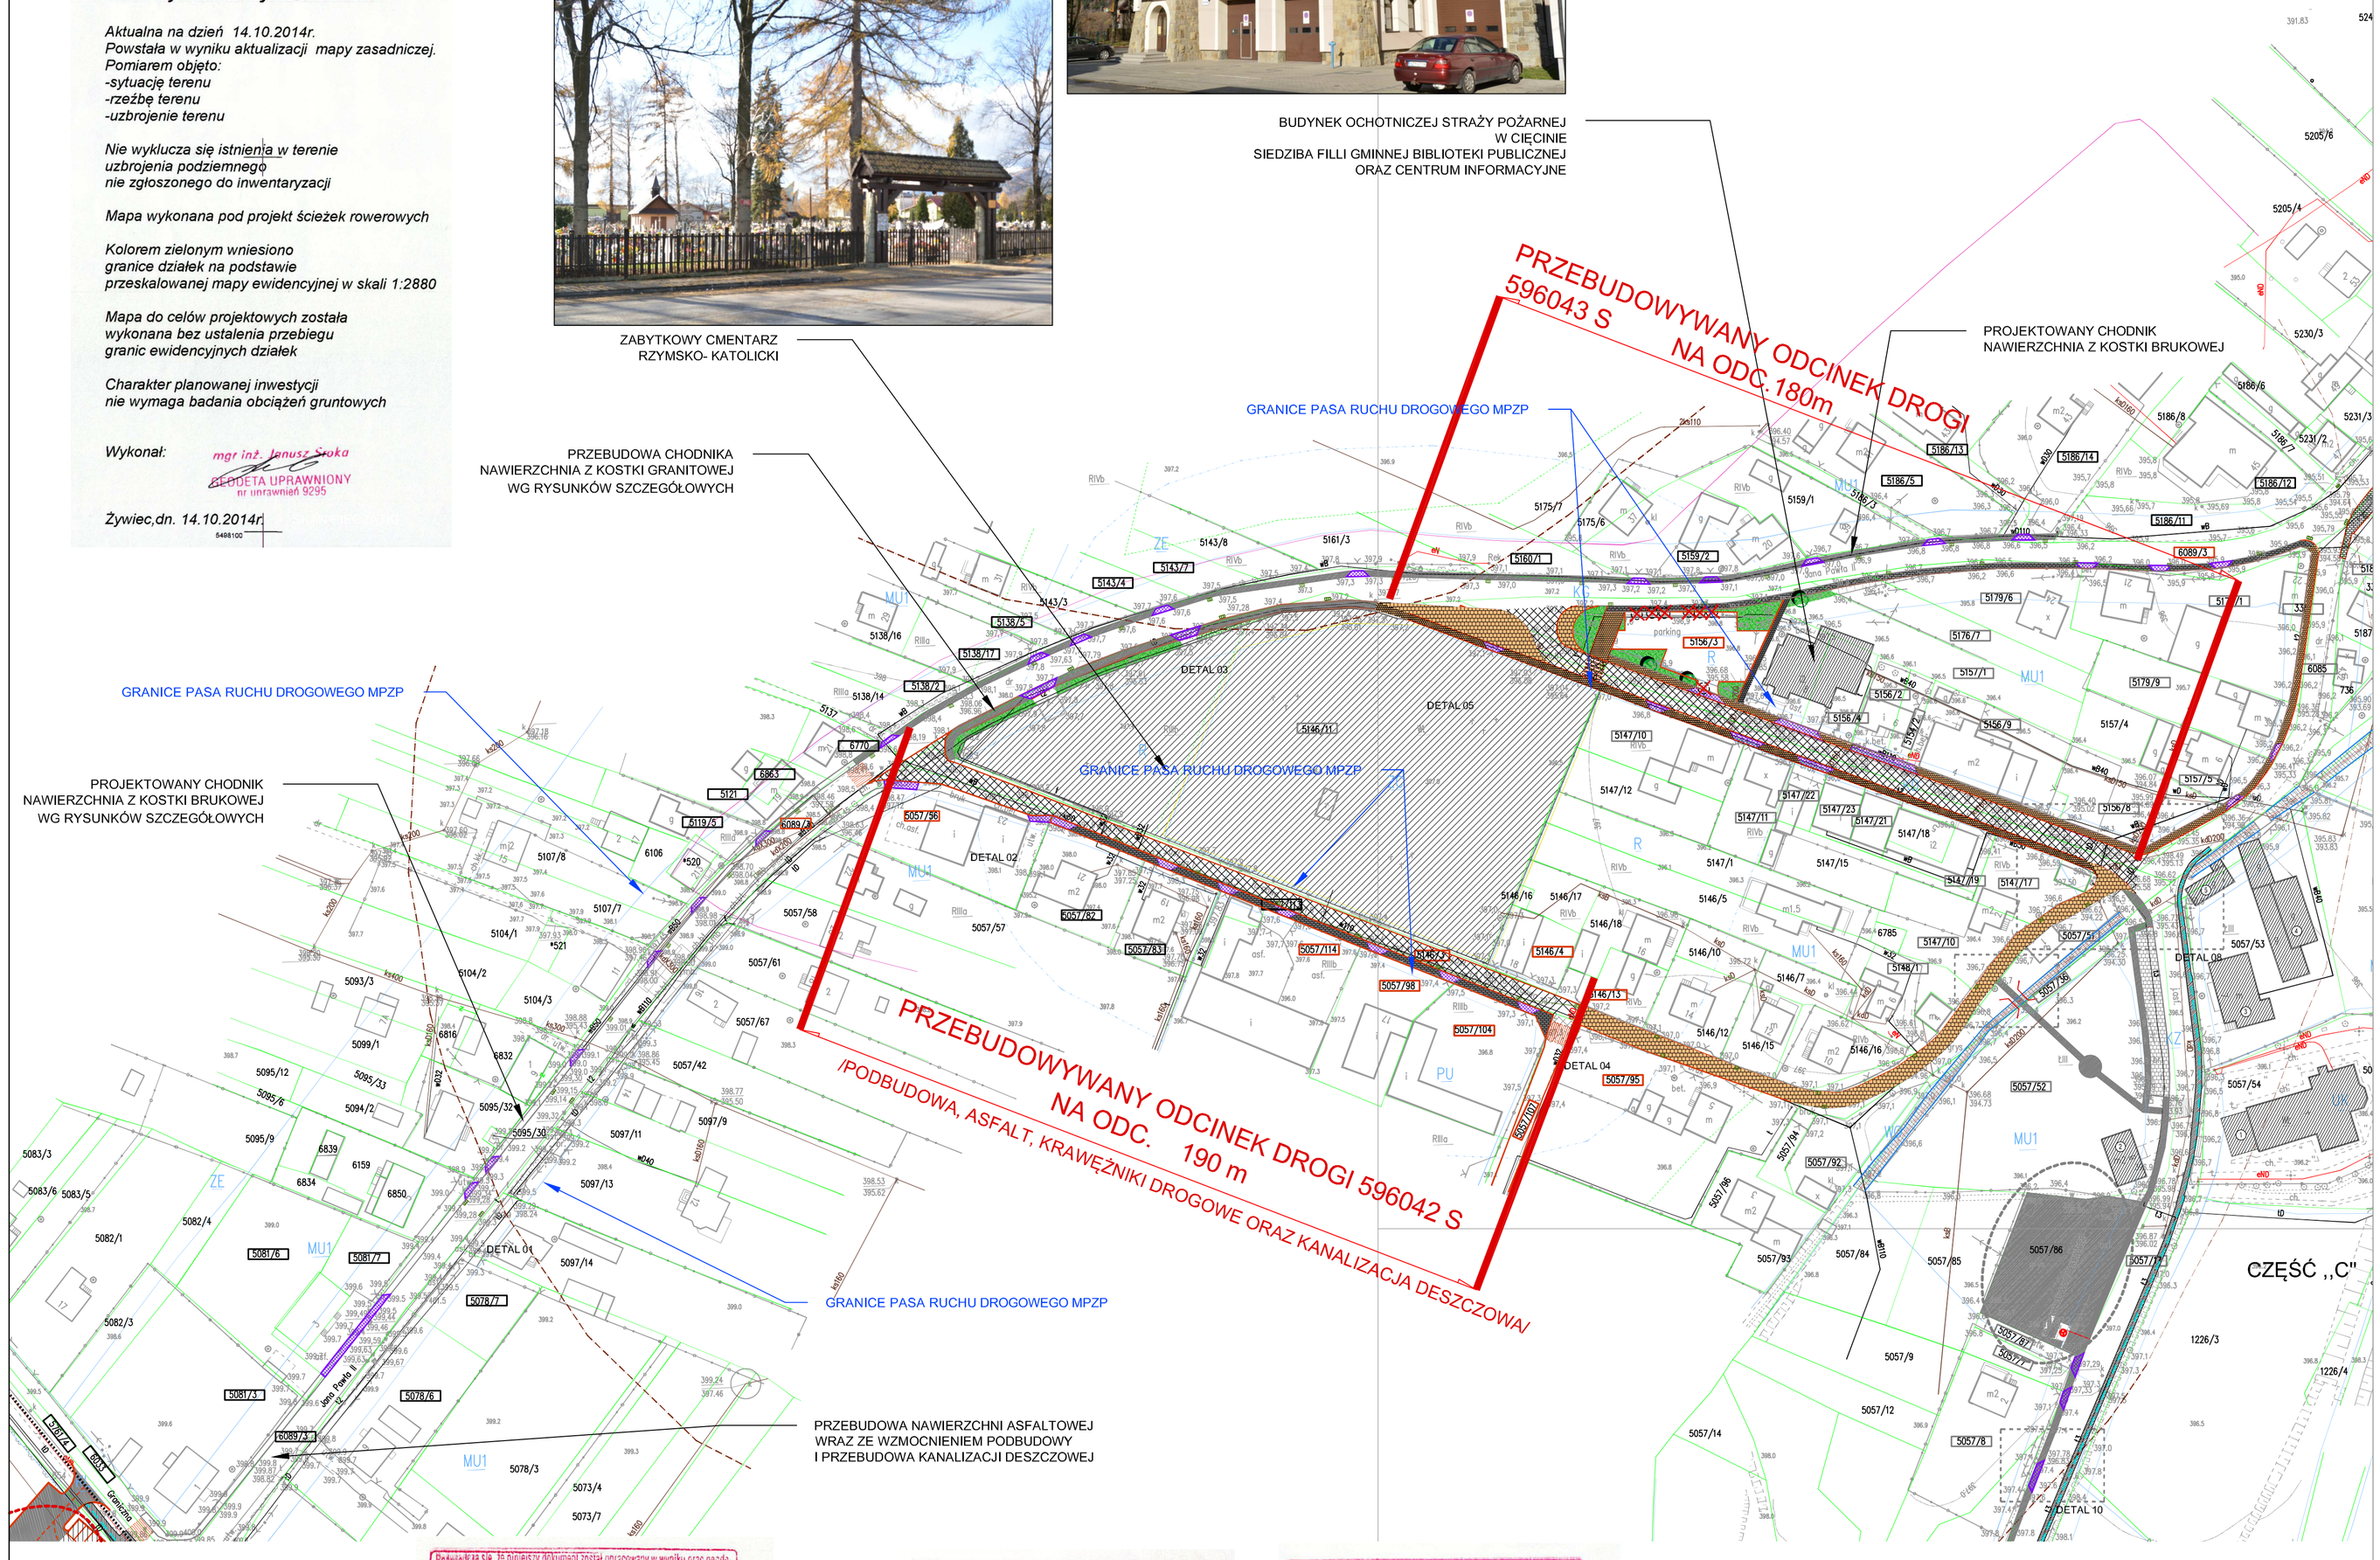


Potwierdza się, że niniejszy dokument został opracowany w wyniku prac geodezyjnych i kartograficznych, których rezultaty zawiera operat techniczny wpisany do ewidencji materiałów państwowego zasobu geodezyjnego i kartograficznego

| | |
|---|---|
| Organ prowadzący państwowy zasób geodezyjny i kartograficzny | STAROSTA ŻYWIECKI |
| Identyfikator ewidencyjny materiału zasobu - operatu technicznego | P.2417. 2014. 3270 |
| Data wpisania operatu technicznego do ewidencji materiałów zasobu | 23. 10. 2014 |
| Imię, nazwisko i podpis osoby reprezentującej organ | z up. STAROSTY Agata Mołdysz INSPEKTOR W WYDZIALE GEODEZJI |

Potwierdza się, że niniejszy dokument został opracowany w wyniku prac geodezyjnych i kartograficznych, których rezultaty zawiera operat techniczny wpisany do ewidencji materiałów państwowego zasobu geodezyjnego i kartograficznego

| | |
|---|---|
| Organ prowadzący państwowy zasób geodezyjny i kartograficzny | STAROSTA ŻYWIECKI |
| Identyfikator ewidencyjny materiału zasobu - operatu technicznego | P.2417. 2015. 2071 |
| Data wpisania operatu technicznego do ewidencji materiałów zasobu | 04.08. 2015 |
| Imię, nazwisko i podpis osoby reprezentującej organ | z up. STAROSTY Wanda Chałupnik |

Potwierdza się, że niniejszy dokument został opracowany w wyniku prac geodezyjnych i kartograficznych, których rezultaty zawiera operat techniczny wpisany do ewidencji materiałów państwowego zasobu geodezyjnego i kartograficznego

| | |
|---|---|
| Organ prowadzący państwowy zasób geodezyjny i kartograficzny | STAROSTA ŻYWIECKI |
| Identyfikator ewidencyjny materiału zasobu - operatu technicznego | P.2417. 2015. 1782 |
| Data wpisania operatu technicznego do ewidencji materiałów zasobu | 07 LIP. 2015 |
| Imię, nazwisko i podpis osoby reprezentującej organ | z up. STAROSTY mgr inż. Mirosław Możdżeń |

## ZAKRES DOTCZY :
## PRZEBUDOWA DRÓG GMINNYCH
## 596043S UL. FLORIANA
## 596042S UL. TARGOWA W CIĘCINIE

LEGENDA :

- PRZEBUDOWYWANY CHODNIK- NAWIERZCHNIA Z KOSTKI GRANITOWEJ CIĘTEJ O WYMIARZE 8/11 CM KOLOR SZARY
- PROJEKTOWANA NAWIERZCHNIA Z KOSTKI GRANITOWEJ CIĘTEJ O WYMIARZE 15/17 CM KOLOR SZARY
- PROJEKTOWANY CHODNIK - NAWIERZCHNIA Z KOSTKI BRUKOWEJ O WYMIARZE 20/20/8 CM KOLOR SZARY
- PROJEKTOWANA NAWIERZCHNIA ASFALTOWA
- PROJEKTOWANE ODWODNIENIE
- PROJEKTOWANE KRATKI I STUDZIENKI ODWADNIAJĄCE
- TERENY REKREACYJNE OBJĘTE ODRĘBNYM OPRACOWANIEM
- PROJEKTOWANA ZIELEŃ
- 996/10 NR DZIAŁEK OBJĘTYCH OPRACOWANIEM
- PROJEKTOWANE LATARNIE
- PROJEKTOWANE PROGI ZWALNIAJĄCE

Legenda:

- zakres opracowania geodezyjnego
- granice ewidencyjne działki
- granice użytków gruntowych
- granice klasoużytków
- MU1, WO, KZ — linie rozgraniczające miejscowego planu zagospodarowania przestrzennego
- strefa ochrony sanitarnej bezpośredniej od cmentarza
- strefa ochrony pośredniej od cmentarza
- granice strefy częściowej ochrony konserwatorskiej "B"
- obiekty zabytkowe prawnie chronione ze strefą ścisłej ochrony konserwatorskiej

## ZAGOSPODAROWANIE TERENU CENTRUM CIĘCINY 1:1000

WIEWIÓRA & GOLCZYK ARCHITEKCI s.c. **LISTOPAD 2015**

© WSZELKIE PRAWA AUTORSKIE ZASTRZEŻONE - ŻADNA CZĘŚĆ TEGO RYSUNKU NIE MOŻE BYĆ REPRODUKOWANA, PRZECHOWYWANA W SYSTEMACH ODZYSKIWANIA ANI PRZEKAZYWANA W SPOSÓB ELEKTRONICZNY LUB MECHANICZNY W POSTACI ODBITKI KSEROGRAFICZNEJ, NAGRANIA CZY W JAKIEJKOLWIEK INNEJ FORMIE, BEZ WCZEŚNIEJSZEGO UZYSKANIA PISEMNEJ ZGODY WŁAŚCICIELA PRAW AUTORSKICH.
Dz. Ust. Nr 24 Poz. 83 z dn. 4.02.1994 r.

WIEWIÓRA & GOLCZYK
ARCHITEKTURA URBANISTYKA PROJEKTY WNĘTRZ NADZÓR AUTORSKI ARCHITEKCI
Wiewióra & Golczyk Architekci s.c. 34-300 Żywiec ul. Kościuszki 42 tel. 33 861 65 57 biuro@wiewioragolczyk.pl www.wiewioragolczyk.pl

| | | | | | |
|---|---|---|---|---|---|
| BRANŻA : | ARCHITEKTURA - PROJEKT BUDOWLANY | | | | |
| PROJEKT : | BUDOWY I PRZEBUDOWY CIĄGÓW PIESZO- JEZDNYCH, BUDOWY KŁADEK, CHODNIKÓW DRÓG, PUNKTÓW PRZESIADKOWYCH Z WIATAMI ROWEROWYMI WRAZ Z INFRA. TECHN. UMOC, KANAŁU ORAZ BUD. ZJAZDU, ZLOKALIZOWANYCH W CENTRUM CIĘCINY W OBRĘBIE UL. TARGOWEJ, UL. FLORIANA ORAZ FRAGMENTU UL. ŚW. KATARZYNY I JANA PAWŁA II | | | NR PROJEKTU : | 1522 |
| | | | | AutoCAD LT 2011 391-82260668 | |
| INWESTOR : | GMINA WĘGIERSKA GÓRKA, UL. ZIELONA 43, 34-350 WĘGIERSKA GÓRKA | | | INDEKS : | |
| RYSUNEK : | ZAGOSPODAROWANIE TERENU CENTRUM CIĘCINY | | | DATA : | 04.12.2015 |
| GŁÓWNY PROJEKTANT : | MACIEJ WIEWIÓRA | NR UPRAWNIEŃ: | 195/94 B-B | KREŚLIŁ : | J.K. |
| ZESPÓŁ PROJEKTOWY : | IRENEUSZ JURASZ | NR UPRAWNIEŃ: | | SKALA : | 1:1000 |
| | GRZEGORZ RODAK | NR UPRAWNIEŃ: | | NR RYSUNKU : | A-001 |
| | JUSTYNA KLIMCZAK | NR UPRAWNIEŃ: | | | |
| | | NR UPRAWNIEŃ: | | | |
| | | NR UPRAWNIEŃ: | | | |
| | | NR UPRAWNIEŃ: | | | |
| SPRAWDZAJĄCY : | | NR UPRAWNIEŃ: | | | |