Województwo: śląskie
Powiat: żywiecki
Gmina: 241715_2, Węgierska Górka
Obręb: Nr 0001, Cięcina
ID: 6640.881.2014
Zlecenie: 65/2014

MAPA DO CELÓW PROJEKTOWYCH

Skala 1: 1000 układ "2000/6"

Sekcja mapy:
- układ 65/1: 182.121.161

- układ 2000: 6.115.31.07.3
- układ wysokościowy: Kronsztadt 86

Aktualna na dzień 14.10.2014r.
Powstała w wyniku aktualizacji mapy zasadniczej.
Pomiarem objęto:
-sytuację terenu
-rzeźbę terenu
-uzbrojenie terenu

Nie wyklucza się istnienia w terenie uzbrojenia podziemnego nie zgłoszonego do inwentaryzacji

Mapa wykonana pod projekt ścieżek rowerowych

Kolorem zielonym wniesiono granice działek na podstawie przeskalowanej mapy ewidencyjnej w skali 1:2880

Mapa do celów projektowych została wykonana bez ustalenia przebiegu granic ewidencyjnych działek

Charakter planowanej inwestycji nie wymaga badania obciążeń gruntownych

Wykonał: mgr inż. Janusz Sroka
GEODETA UPRAWNIONY
nr uprawnień 5295

Żywiec,dn. 14.10.2014r.

CZĘŚĆ „A"

CZĘŚĆ „B"

CZĘŚĆ „C"

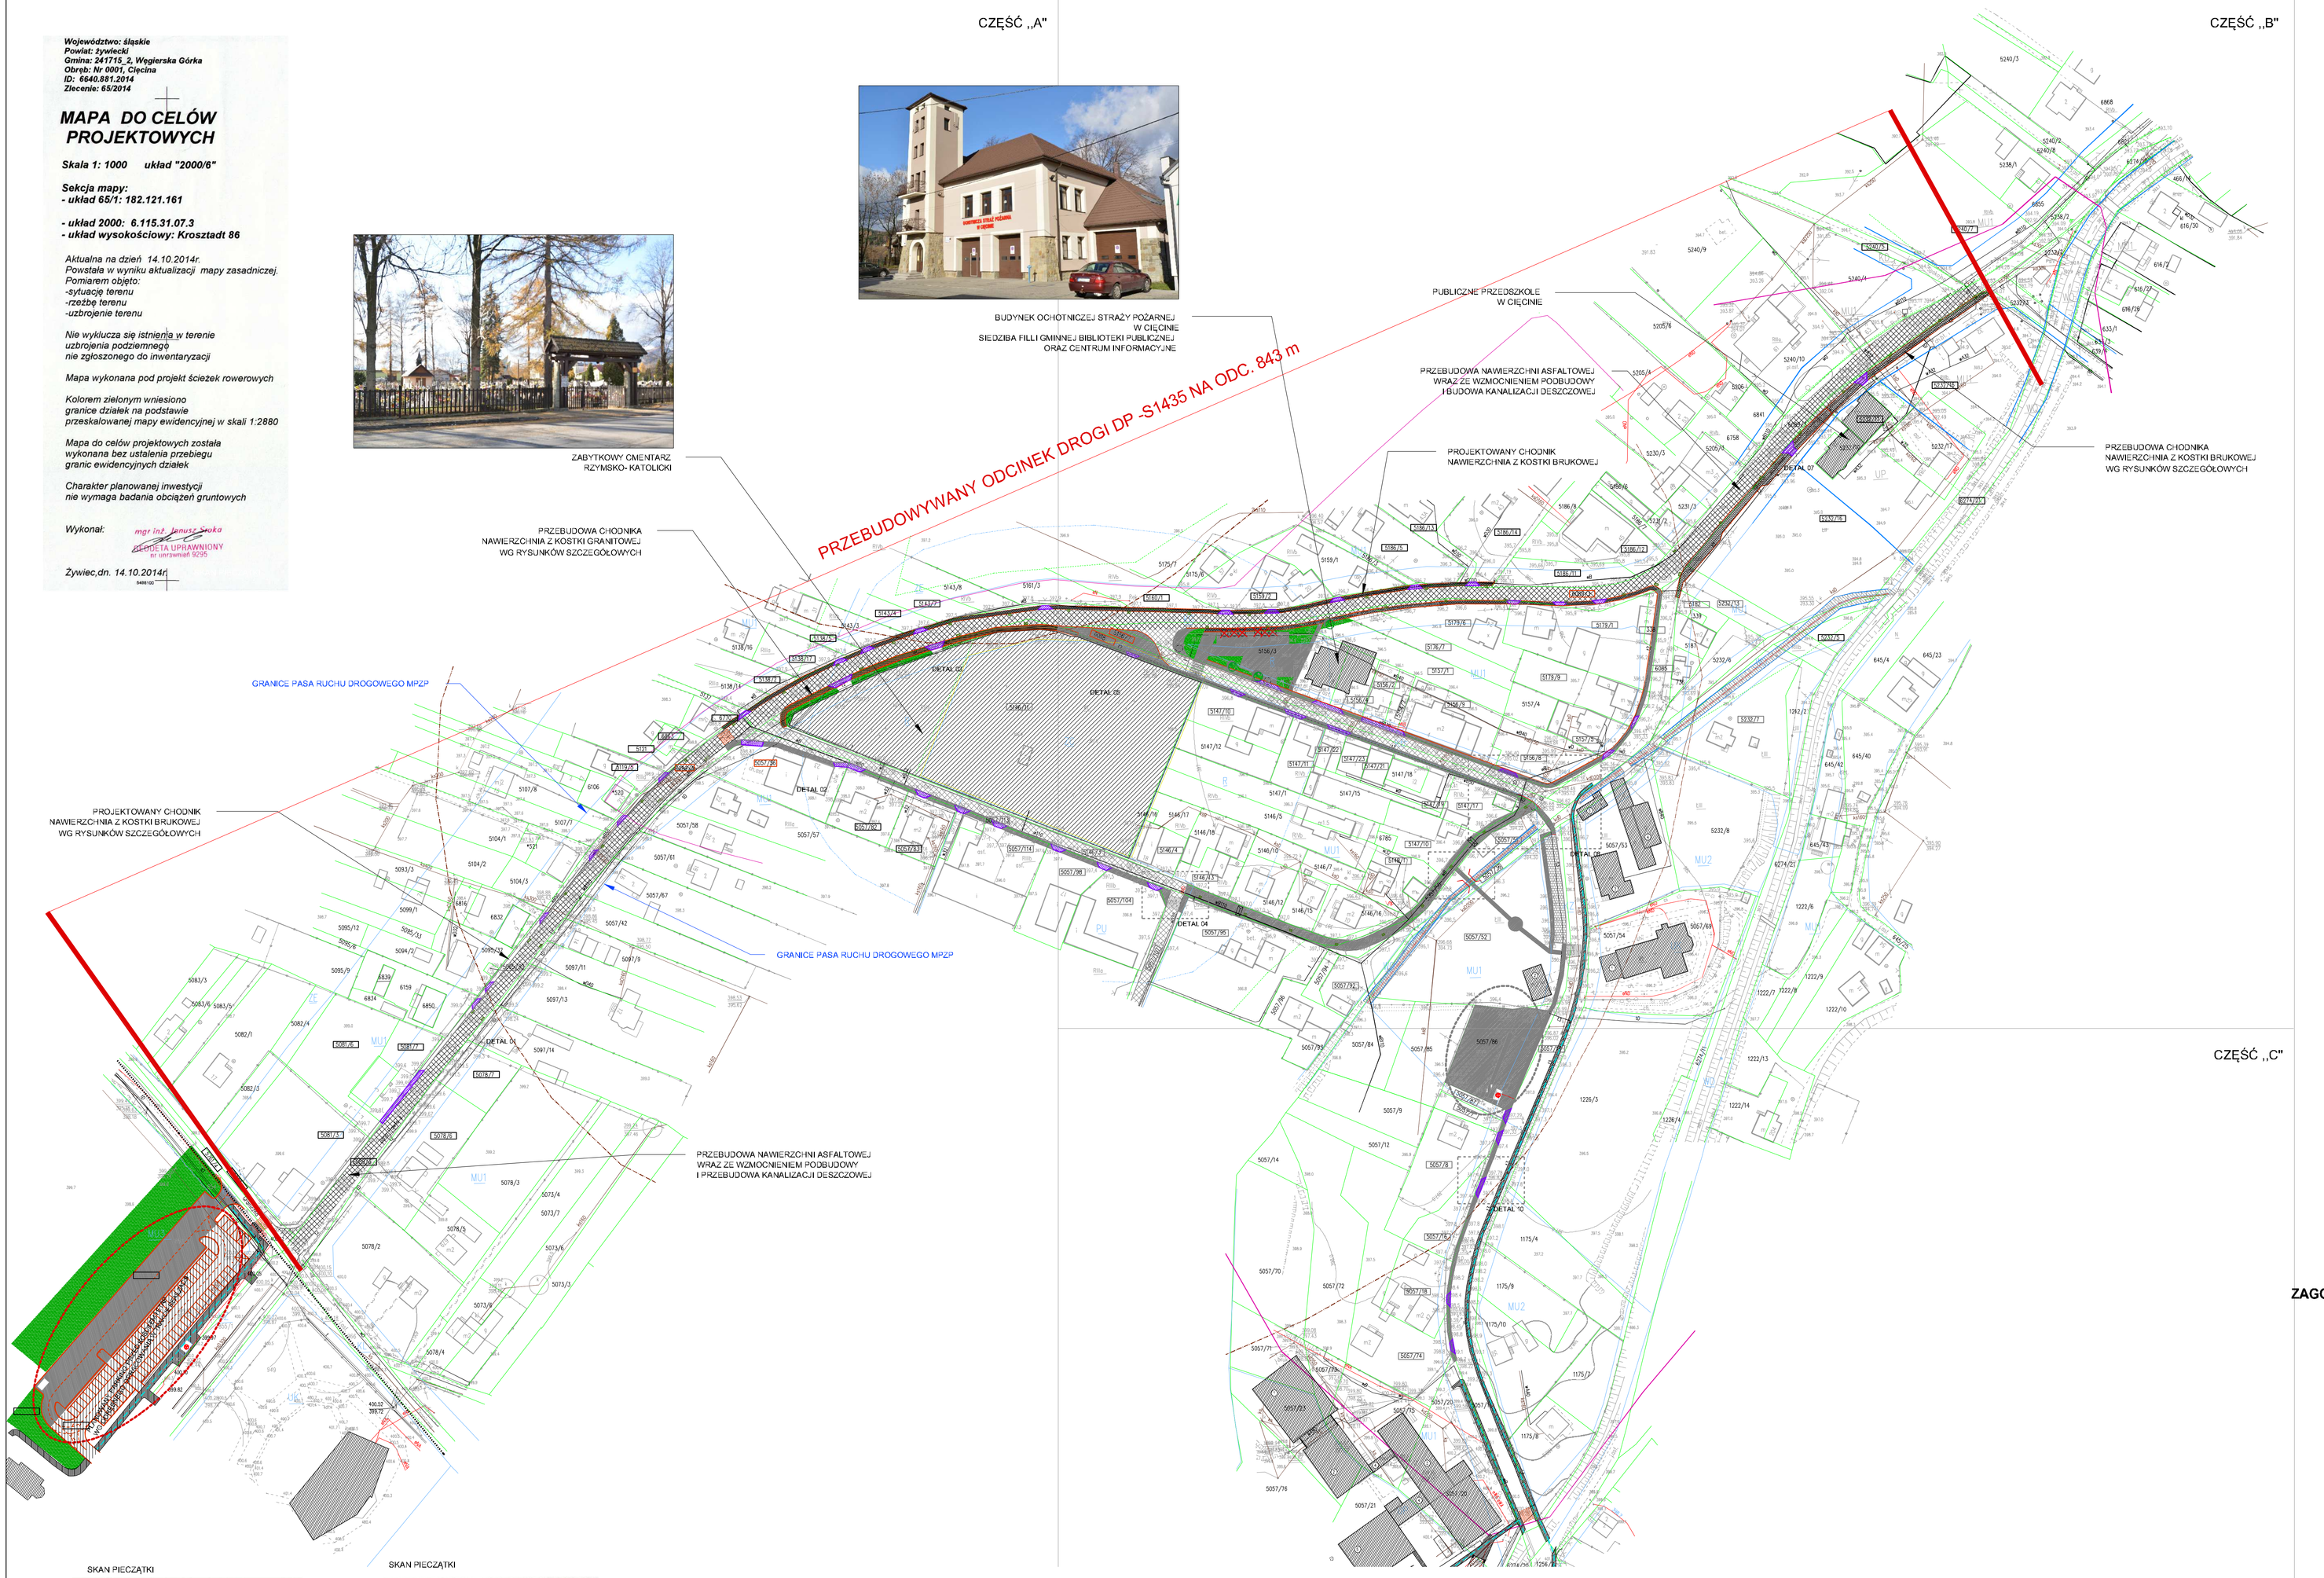

ZAKRES DOTCZY :
PRZEBUDOWA DROGI POWIATOWEJ
DP -S1435 NA ODC. 843 m
UL. JANA PAWŁA II W CIĘCINIE

LEGENDA :

- PROJEKTOWANY CHODNIK - NAWIERZCHNIA Z KOSTKI BRUKOWEJ O WYMIARZE 20/20/8 CM KOLOR SZARY
- PROJEKTOWANA NAWIERZCHNIA ASFALTOWA
- PROJEKTOWANE ODWODNIENIE
- PROJEKTOWANE KRATKI I STUDZIENKI ODWADNIAJĄCE
- TERENY REKREACYJNE OBJĘTE OGÓLNYM OPRACOWANIEM
- PROJEKTOWANA ZIELEŃ
- 596/10 NR DZIAŁEK OBJĘTYCH OPRACOWANIEM

Legenda:

- zakres opracowania geodezyjnego
- granice ewidencyjne działki
- granice użytków gruntowych
- granice klasoużytków
- MU1, MO, KZ linie rozgraniczające miejscowego planu zagospodarowania przestrzennego
- strefa ochrony sanitarnej bezpośredniej od cmentarza
- strefa ochrony pośredniej od cmentarza
- granice strefy częściowej ochrony konserwatorskiej "B"
- obiekty zabytkowe prawnie chronione ze strefą ścisłej ochrony konserwatorskiej

ZAGOSPODAROWANIE TERENU CENTRUM CIĘCINY **1:1000**

SKAN PIECZĄTKI

Poświadcza się, że niniejszy dokument został sporządzony w wyniku prac geodezyjnych i kartograficznych, których rezultaty zawiera operat techniczny wpisany do ewidencji materiałów państwowego zasobu geodezyjnego i kartograficznego

Organ prowadzący państwowy zasób geodezyjny i kartograficzny	STAROSTA ŻYWIECKI
Identyfikator ewidencyjny materiału zasobu - operatu technicznego	P2417. 2014. 3270
Data wpisania operatu technicznego do ewidencji materiałów zasobu	23. 10. 2014
Imię, nazwisko i podpis osoby reprezentującej organ	z up. STAROSTY Agata Molosz INSPEKTOR W WYDZIALE GEODEZJI

SKAN PIECZĄTKI

Poświadcza się, że niniejszy dokument został sporządzony w wyniku prac geodezyjnych i kartograficznych, których rezultaty zawiera operat techniczny wpisany do ewidencji materiałów państwowego zasobu geodezyjnego i kartograficznego

Organ prowadzący państwowy zasób geodezyjny i kartograficzny	STAROSTA ŻYWIECKI
Identyfikator ewidencyjny materiału zasobu - operatu technicznego	P2417. 2015. 2031
Data wpisania operatu technicznego do ewidencji materiałów zasobu	04. 08. 2015
Imię, nazwisko i podpis osoby reprezentującej organ	z up. STAROSTY Wanda Chałupnik INSPEKTOR W WYDZIALE GEODEZJI, KARTOGRAFII I KATASTRU

SKAN PIECZĄTKI

Poświadcza się, że niniejszy dokument został sporządzony w wyniku prac geodezyjnych i kartograficznych, których rezultaty zawiera operat techniczny wpisany do ewidencji materiałów państwowego zasobu geodezyjnego i kartograficznego

Organ prowadzący państwowy zasób geodezyjny i kartograficzny	STAROSTA ŻYWIECKI
Identyfikator ewidencyjny materiału zasobu - operatu technicznego	P2417. 2015. 1782
Data wpisania operatu technicznego do ewidencji materiałów zasobu	07 LIP. 2015
Imię, nazwisko i podpis osoby reprezentującej organ	z up. STAROSTY mgr inż. Mirosław Mazgaj INSPEKTOR W WYDZIALE GEODEZJI, KARTOGRAFII I KATASTRU

WIEWIÓRA & GOLCZYK ARCHITEKCI s.c. **LISTOPAD 2015**
OSOBNIK PRAWA AUTORSKIEGO ZASTRZEGA SIĘ, ŻADNA CZĘŚĆ NINIEJSZEJ PRACY NIE MOŻE BYĆ REPRODUKOWANA, PRZECHOWYWANA W SYSTEMACH OCZYSZCZANIA ANI PRZEKAZYWANA W SPOSOB ELEKTRONICZNY LUB MECHANICZNY W POSTACI OBIEGU KSEROGRAFICZNEJ, NAGRANIA, CZY W JAKIEJKOLWIEK INNEJ FORMIE, BEZ WCZEŚNIEJSZEGO UZYSKANIA PISEMNEJ ZGODY WŁAŚCICIELA PRAW AUTORSKICH.
Dz. Ust. Nr 24 Poz. 83 z dn. 4.02.1994 r.

WIEWIÓRA & GOLCZYK
ARCHITEKCI
ARCHITEKTURA URBANISTYKA PROJEKTY WNĘTRZ NADZÓR AUTORSKI
Wiewióra & Golczyk Architekci s.c. 34-300 Żywiec ul. Kościuszki 42 tel. 33 861 65 57 biuro@wiewioragolczyk.pl www.wiewioragolczyk.pl

BRANŻA :	ARCHITEKTURA - PROJEKT BUDOWLANY		
PROJEKT :	BUDOWY I PRZEBUDOWY CIĄGÓW PIESZO-JEZDNYCH, BUDOWY KLADEK, CHODNIKÓW DRÓG, PUNKTÓW PRZESIADKOWYCH Z WIATAMI ROWEROWYMI WRAZ Z INFRA. TECHN. UMOC. KANALU ORAZ BUD. ZJAZDU, ZLOKALIZOWANYCH W CENTRUM CIĘCINY W OBRĘBIE UL. TARGOWEJ, UL. FLORIANA ORAZ FRAGMENTU UL. ŚW. KATARZYNY I JANA PAWŁA II		NR PROJEKTU : 1522
			AutoCAD LT 2011 SH-1625760B
INWESTOR :	GMINA WĘGIERSKA GÓRKA, UL. ZIELONA 43, 34-350 WĘGIERSKA GÓRKA		INDEKS :
RYSUNEK :	ZAGOSPODAROWANIE TERENU CENTRUM CIĘCINY		DATA : 04.12.2015
GŁÓWNY PROJEKTANT :	MACIEJ WIEWIÓRA	NR UPRAWNIEŃ 10594 B-B	KREŚLIŁ : J.K.
ZESPÓŁ PROJEKTOWY :	IRENEUSZ AJRASZ	NR UPRAWNIEŃ	SKALA : 1:1000
	GRZEGORZ RODAK	NR UPRAWNIEŃ	
	JUSTYNA KLIMCZAK	NR UPRAWNIEŃ	NR RYSUNKU :
		NR UPRAWNIEŃ	A-001
		NR UPRAWNIEŃ	
		NR UPRAWNIEŃ	
SPRAWDZAJĄCY :		NR UPRAWNIEŃ	